
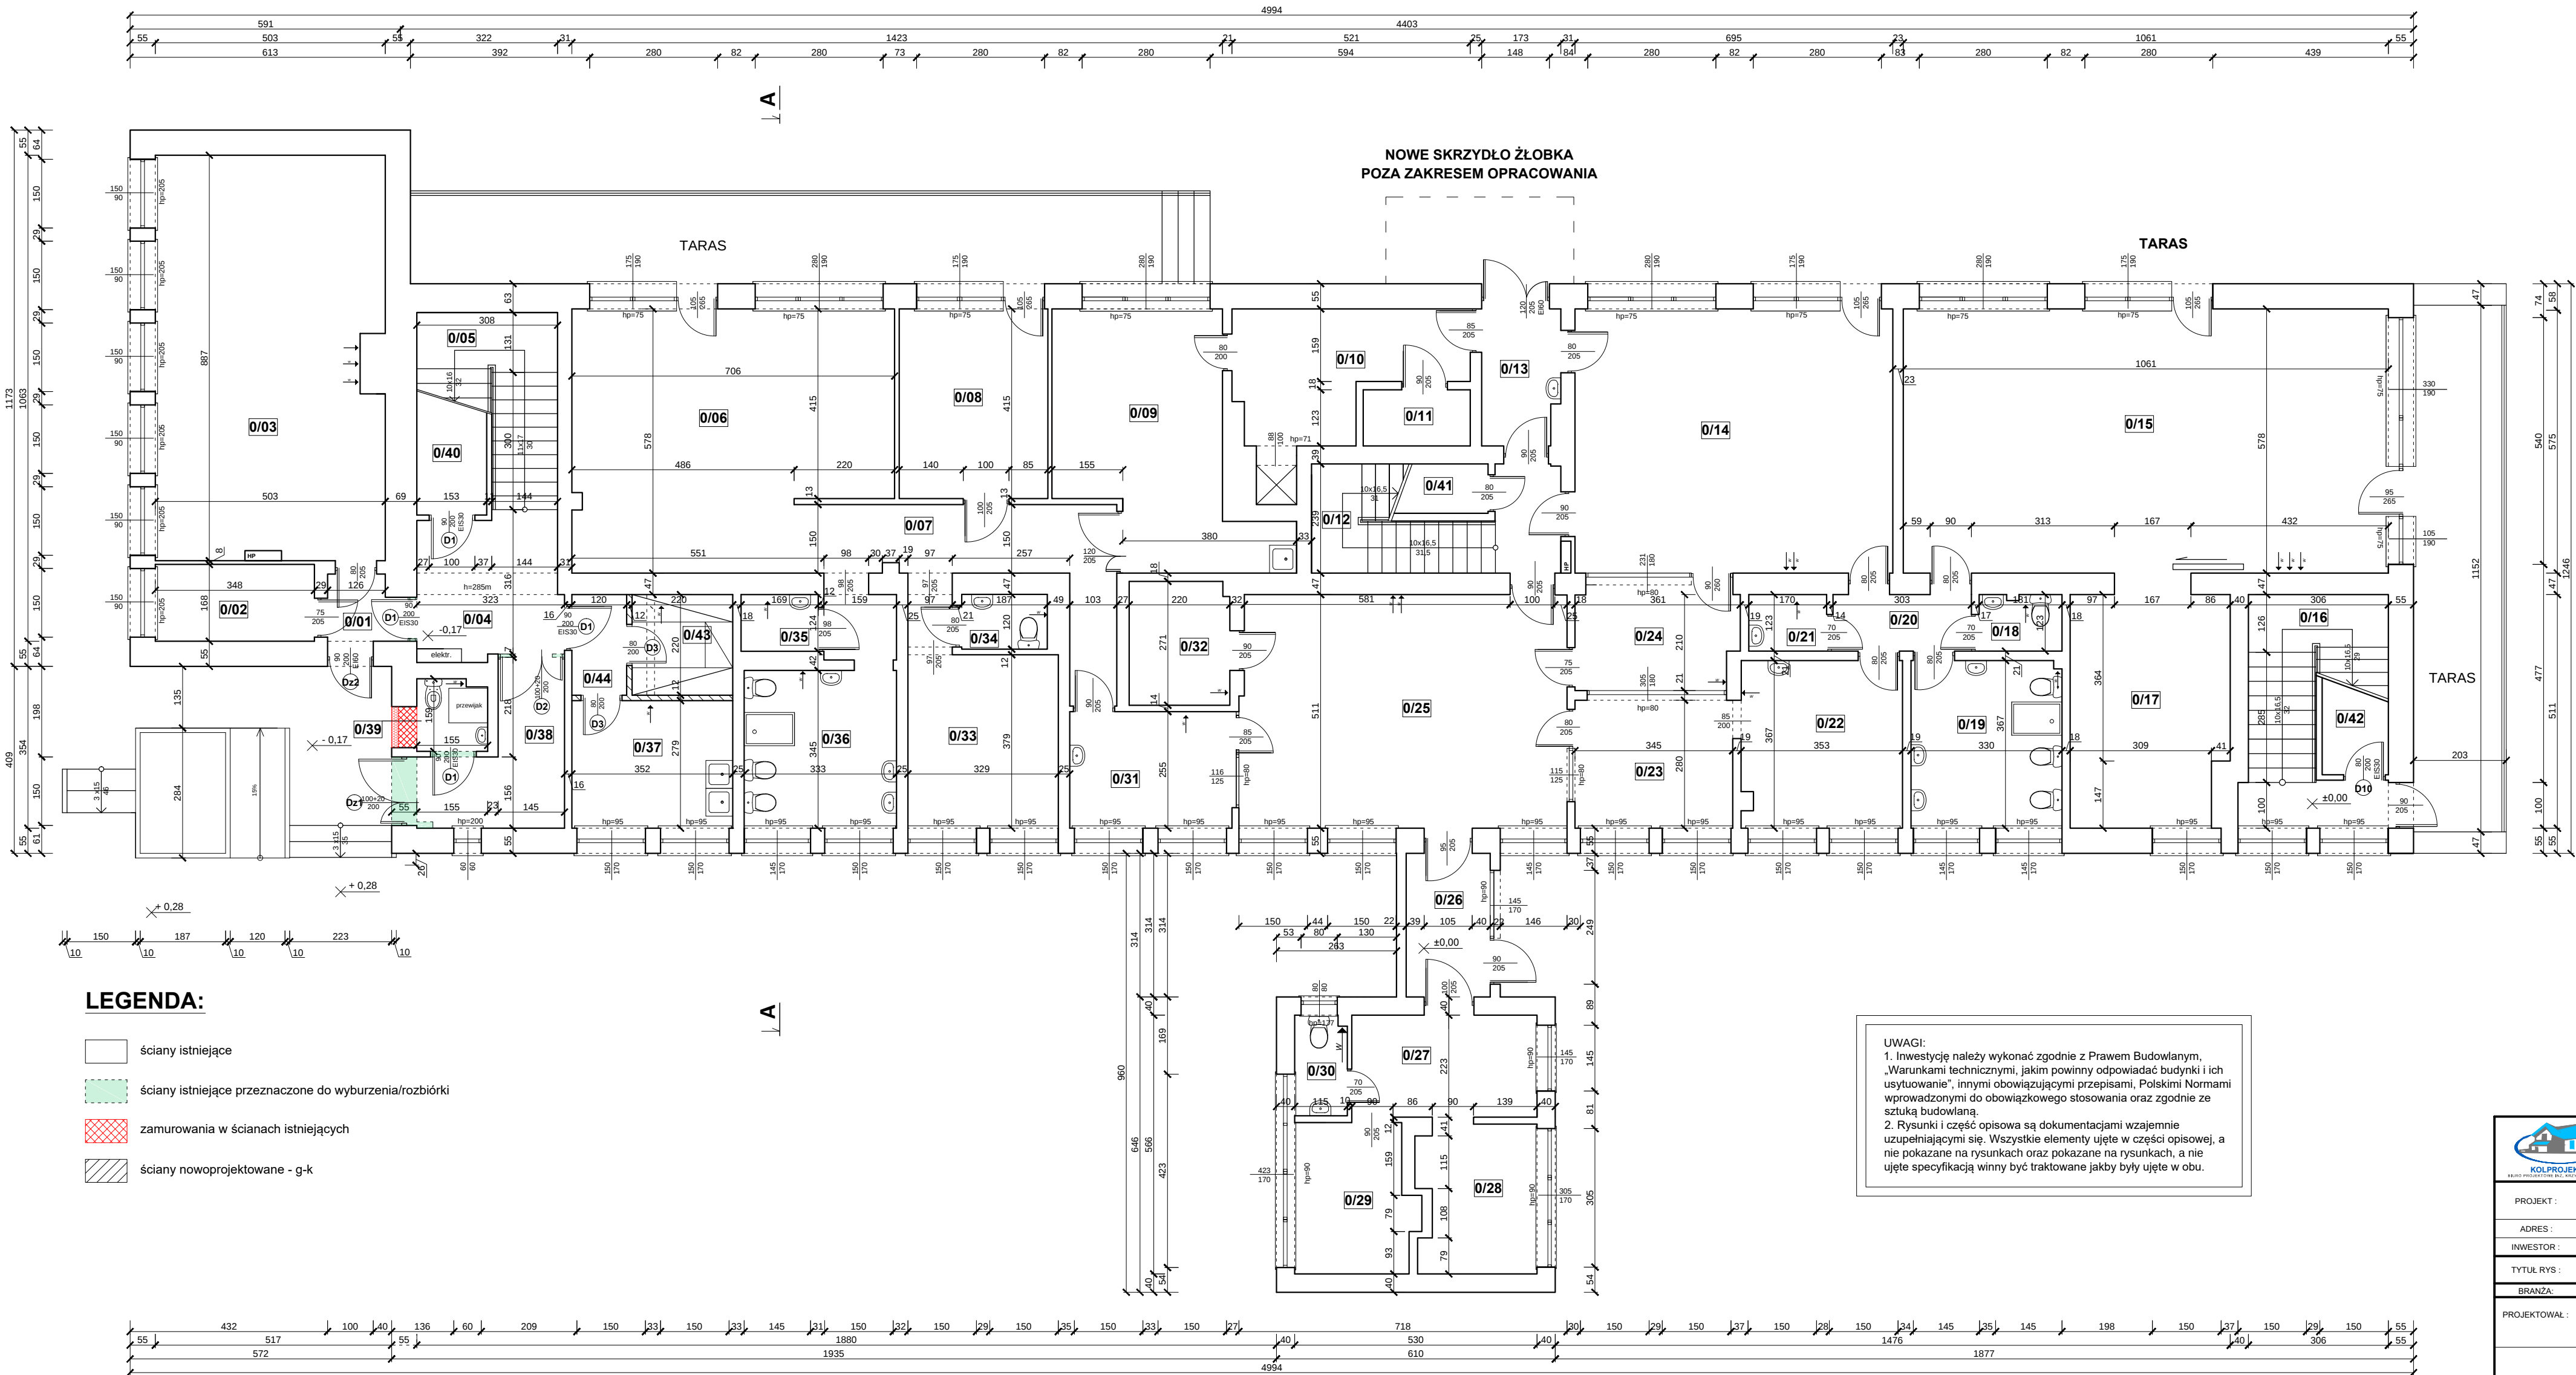


RZUT PARTERU

skala 1:100

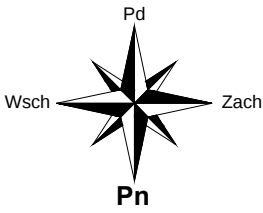

ZESTAWIENIE POMIESZCZEŃ			
Np.	Pomieszczenie	Posadzka	Pow. [m ²]
0.01	Wiatrołap	terakota	1,85
0.02	Pom. techniczne	terakota	5,85
0.03	Kotłownia gaz +MPEC	terakota	43,90
0.04	Korytarz	terakota	9,80
0.05	Kl. schodowa	terakota	8,70
0.06	Sala zabaw	panele	37,20
0.07	Korytarz	panele/terakota	13,50
0.08	Sypialnia	terakota	13,50
0.09	Jadalnia	terakota	20,90
0.10	GWP Windy	terakota	13,00
0.11	Mycie wózków	terakota	2,90
0.12	Kl. schodowa	terakota	10,10
0.13	Korytarz	terakota	5,00
0.14	Sypialnia	parkiet drewniany	40,20
0.15	Sala zabaw	wykładzina PCV	61,30
0.16	Kl. schodowa	terakota	12,10
0.17	Sala zabawa	wykładzina dywanowa	17,20
0.18	WC personelu	terakota	2,20
0.19	Łazienka dzieci	terakota	12,10
0.20	Korytarz	terakota	3,75
0.21	Pom. gospodarcze	terakota	2,10
0.22	Sala	terakota	12,80
0.23	Pokój wywiadu	terakota	9,70
0.24	Szatnia	terakota	8,00
0.25	Holl	terakota	36,40
0.26	Korytarz	terakota	5,80
0.27	Korytarz	terakota	9,00
0.28	Gabinet dyrektora	terakota	8,20
0.29	Pom. biurowe	terakota	8,20
0.30	WC	terakota	2,50
0.31	Pokój wywiadu	terakota	9,00
0.32	Szatnia	terakota	5,90
0.33	Sypialnia	terakota	14,20
0.34	WC personelu	terakota	2,20
0.35	Budownik	terakota	2,10
0.36	Łazienka dzieci	terakota	14,00
0.37	Magazyn warzyw	terakota	9,82
0.38	Komunikacja	terakota	8,10
0.39	WC	terakota	2,40
0.40	Magazyn chemiczny	terakota	4,40
0.41	Pom. gospodarcze	terakota	2,30
0.42	Wózkownia	terakota	3,20
0.43	Magazyn produkty suche	terakota	4,80
0.44	Komunikacja	terakota	2,60
Powierzchnia całkowita:			522,77

UWAGI:
1. Inwestycję należy wykonać zgodnie z Prawem Budowlanym, „Warunkami technicznymi, jakim powinny odpowiadać budynki i ich usytuowanie”, innymi obowiązującymi przepisami, Polskimi Normami wprowadzonymi do obowiązkowego stosowania oraz zgodnie ze sztuką budowlaną.
2. Rysunki i część opisowa są dokumentacjami wzajemnie uzupełniającymi się. Wszystkie elementy ujęte w części opisowej, a nie pokazane na rysunkach oraz pokazane na rysunkach, a nie ujęte specyfikacją winny być traktowane jakby były ujęte w obu.

 "KOLPROJEKT" Biuro Projektowe 25-516 Kielce ul. Nowy Świat 52 e-mail: kolprojekt.pracownia@interia.pl				
PROJEKT :	ADAPTACJA POMIESZCZEŃ ŻŁOBKA SAMORZĄDOWEGO NR 12 W KIELCACH W CELU UTWORZENIA NOWEJ GRUPY ŻŁOBKA			
ADRES :	Kielce, ul. K. I. Gałczyńskiego 7, działka nr ewid. 280/1, 280/2, 280/3, obr. 0011			
INWESTOR :	Żłobek Samorządowy nr 12, Kielce, ul. K. I. Gałczyńskiego 7			
TYTUŁ RYS :	RZUT PARTERU			
BRANŻA :	ARCHITEKTURA	DATA :	PODPIS :	SKALA :
PROJEKTOWAŁ :	mgr inż. arch. Konrad Kałuża uprawnienia: 208/SWOKK/2015 specjalność: architektoniczna	12.2020		1:100
				NUMER RYS. :
				A1
OPRACOWAŁA :	mgr inż. Nina Gadawska	12.2020		