



RZUT PARTERU

skala 1:100

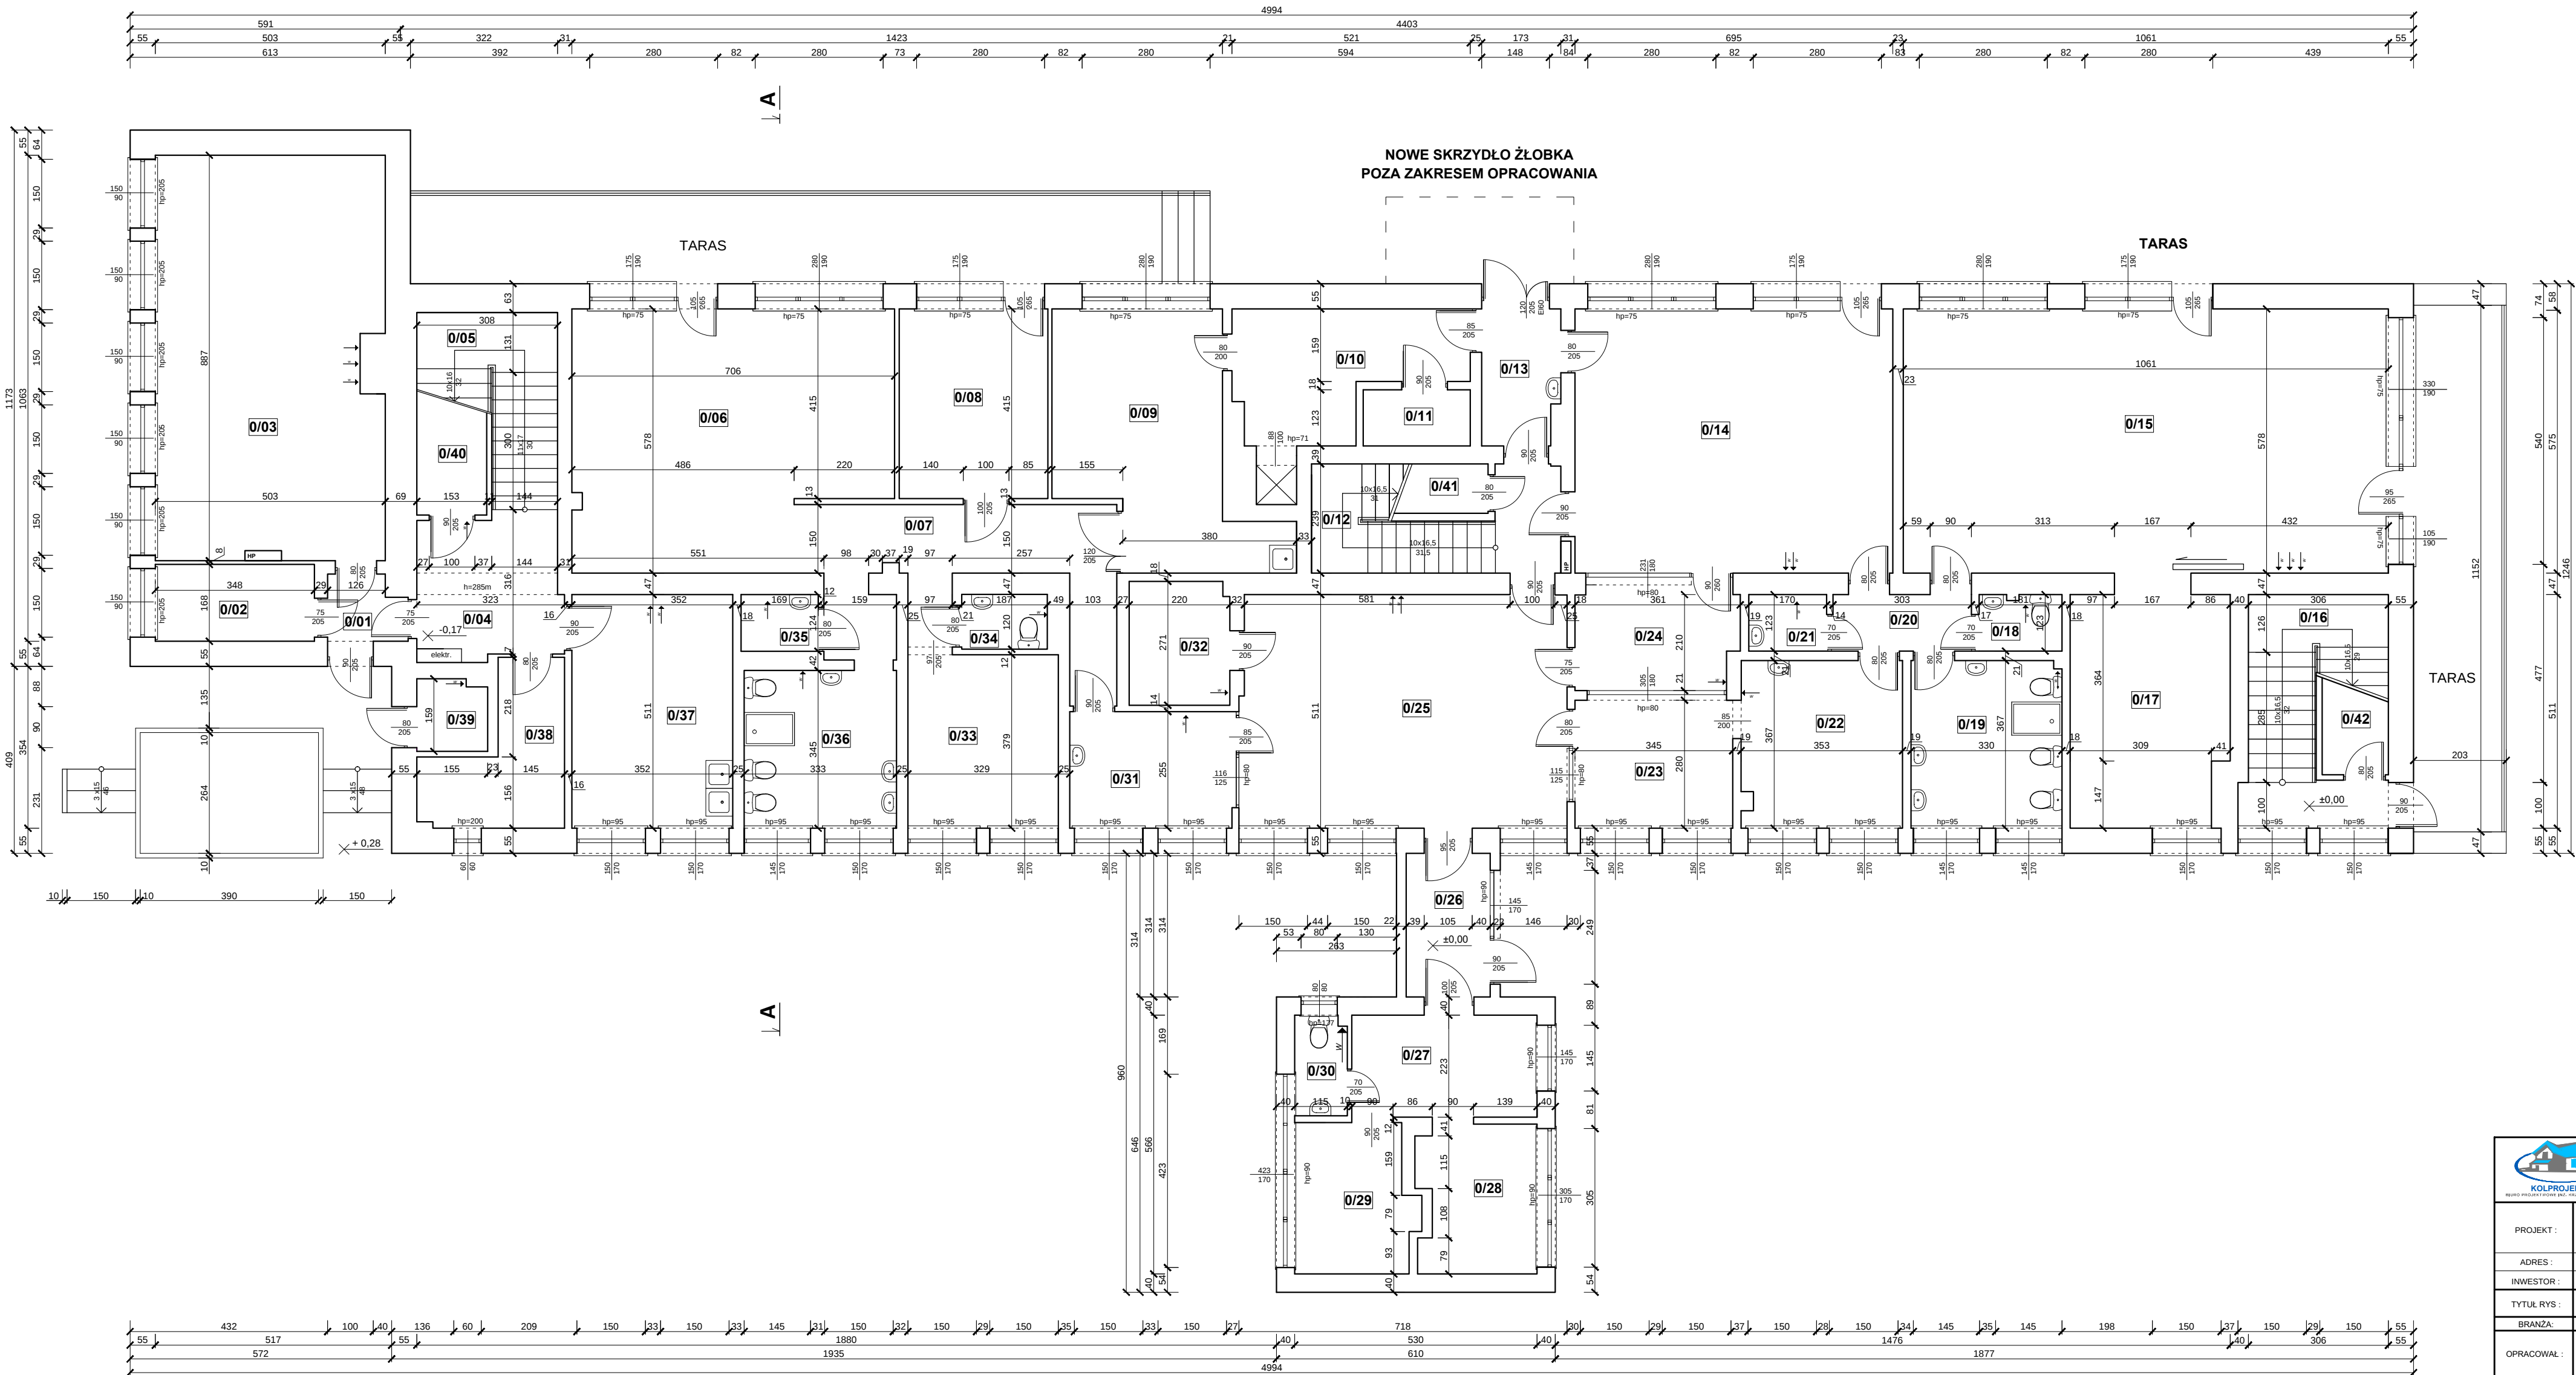

ZESTAWIENIE POMIESZCZEŃ			
Np.	Pomieszczenie	Posadzka	Pow. [m ²]
0.01	Wiatrołap	terakota	1,85
0.02	Pom. techniczne	terakota	5,85
0.03	Kotłownia	terakota	43,90
0.04	Korytarz	terakota	9,80
0.05	Kl. schodowa	terakota	8,70
0.06	Sala zabaw	panele	37,20
0.07	Korytarz	panele/terakota	13,50
0.08	Sypialnia	terakota	13,50
0.09	Jadalnia	terakota	20,90
0.10	GWP Windy	terakota	13,00
0.11	Mycie wózków	terakota	2,90
0.12	Kl. schodowa	terakota	10,10
0.13	Korytarz	terakota	5,00
0.14	Sypialnia	parkiet drewniany	40,20
0.15	Sala zabaw	wykładzina PCV	61,30
0.16	Kl. schodowa	terakota	12,10
0.17	Sala zabawa	wykładzina dywanowa	17,20
0.18	WC personelu	terakota	2,20
0.19	Łazienka dzieci	terakota	12,10
0.20	Korytarz	terakota	3,75
0.21	Pom. gospodarcze	terakota	2,10
0.22	Sala	terakota	12,80
0.23	Pokój wywiadu	terakota	9,70
0.24	Szafnia	terakota	8,00
0.25	Hall	terakota	36,40
0.26	Korytarz	terakota	5,80
0.27	Korytarz	terakota	9,00
0.28	Gabinet dyrektora	terakota	8,20
0.29	Pom. biurowe	terakota	8,20
0.30	WC	terakota	2,50
0.31	Pokój wywiadu	terakota	9,00
0.32	Szafnia	terakota	5,90
0.33	Sypialnia	terakota	14,20
0.34	WC personelu	terakota	2,20
0.35	Bрудownik	terakota	2,10
0.36	Łazienka dzieci	terakota	14,00
0.37	Magazyn warzyw	terakota	18,00
0.38	Magazyn	terakota	8,10
0.39	Pom. konserwatora	terakota	2,40
0.40	Magazyn chemiczny	terakota	4,40
0.41	Pom. gospodarcze	terakota	2,30
0.42	Wózkownia	terakota	3,20
Powierzchnia całkowita:			523,55

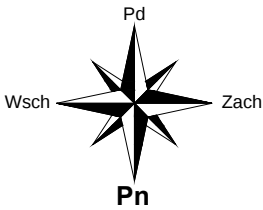

"KOLPROJEKT" Biuro Projektowe

25-516 Kielce ul. Nowy Świat 52

e-mail: kolprojekt.pracownia@interia.pl

PROJEKT : ADAPTACJA POMIESZCZEŃ ŻŁOBKA SAMORZĄDOWEGO NR 12 W KIELCACH W CELU UTWORZENIA NOWEJ GRUPY ŻŁOBKA

ADRES : Kielce, ul. K. I. Gałczyńskiego 7, działka nr ewid. 280/1, 280/2, 280/3, obr. 0011

INWESTOR : Żłobek Samorządowy nr 12, Kielce, ul. K. I. Gałczyńskiego 7

TYTUŁ RYS : RZUT PARTERU

BRANŻA : INWENTARYZACJA DATA : 12.2020 PODPIS : SKALA : 1:100

OPRACOWAŁ : inż. Krzysztof Oleś uprawnia: SWK/0019/POCK/08 w specjalności konstrukcyjno-budowlanej NUMER RYS.:

OPRACOWAŁA : mgr inż. Nina Gadawska 12.2020 11