
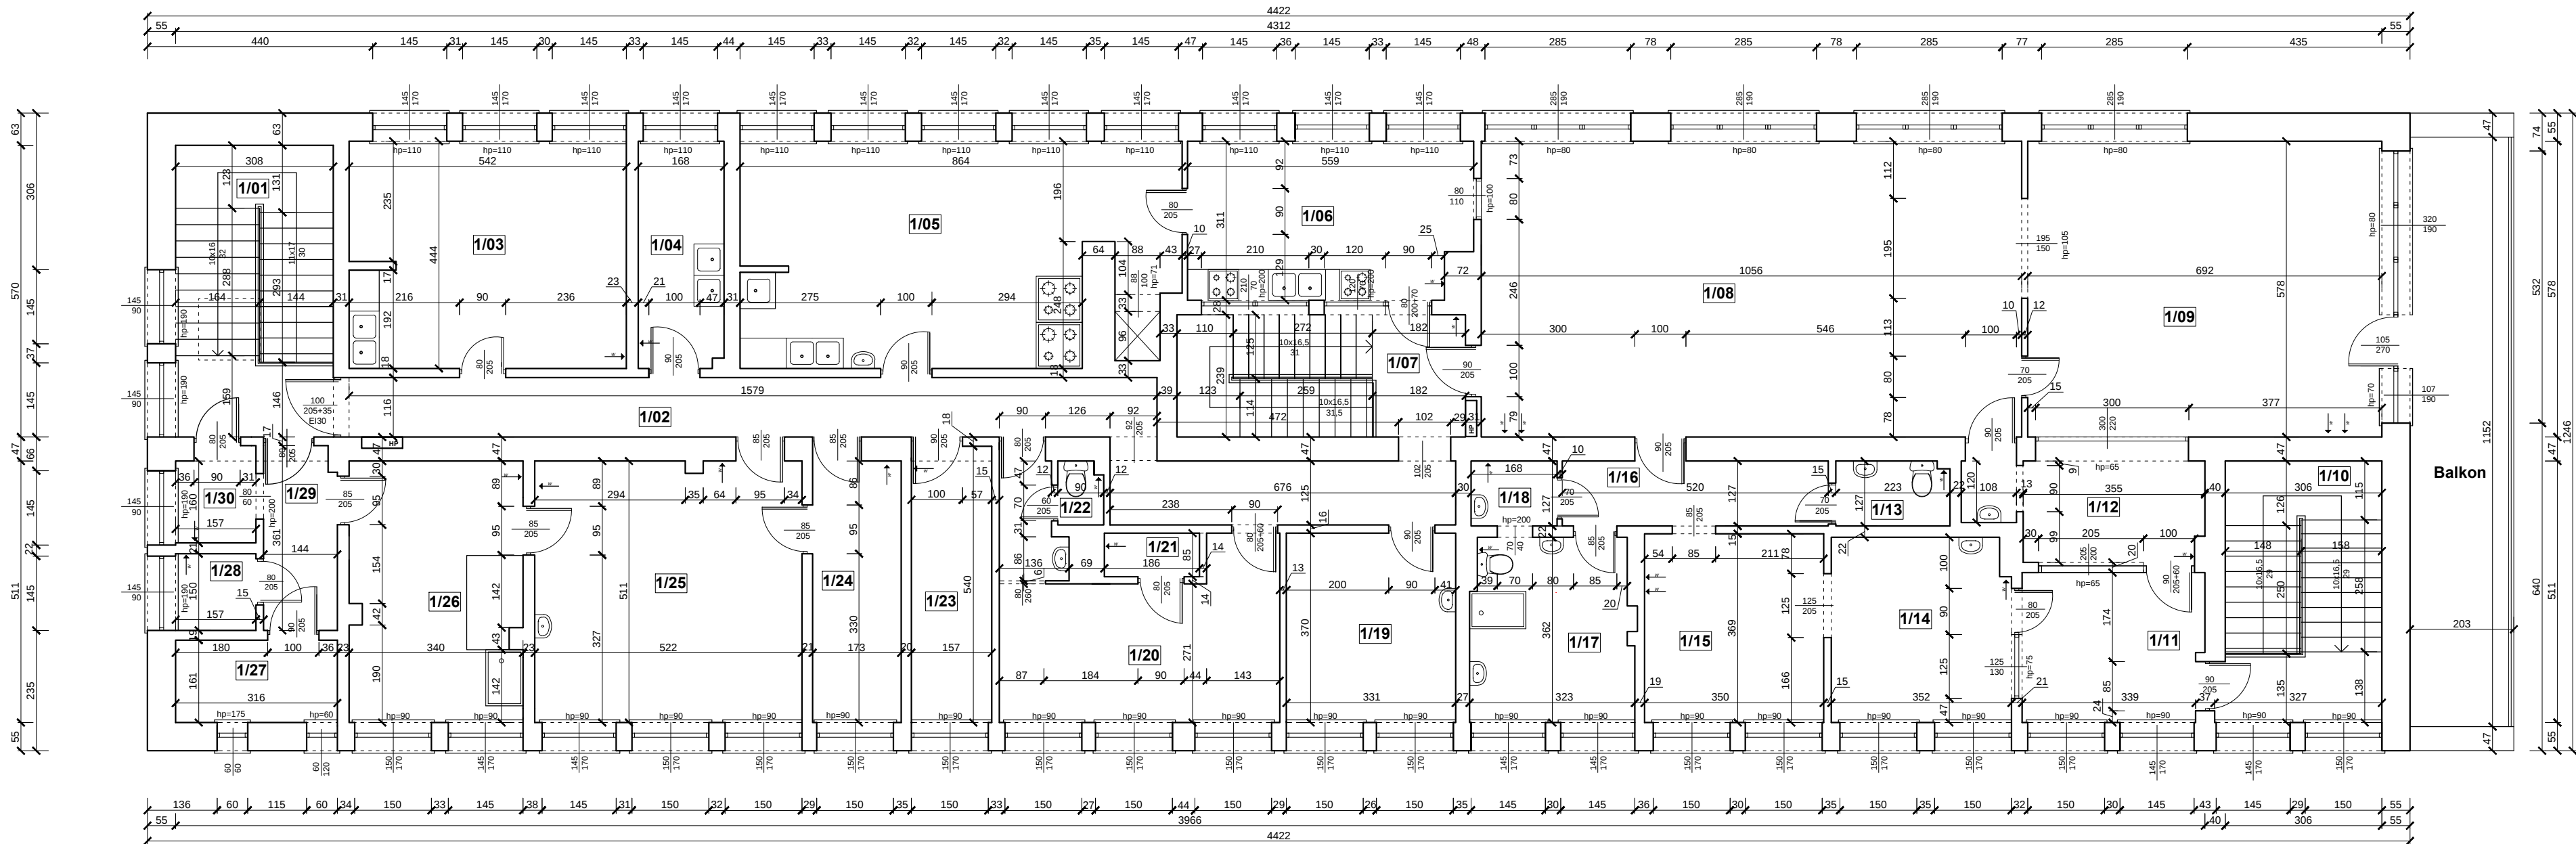


RZUT PIĘTRA
skala 1:100

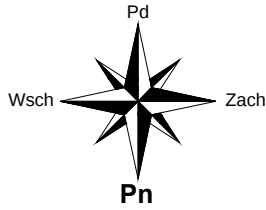

ZESTAWIENIE POMIESZCZEŃ			
Np.	Pomieszczenie	Posadzka	Pow. [m ²]
1.01	Kl. schodowa	terakota	17,60
1.02	Korytarz	terakota	27,20
1.03	Pom. socjalne	terakota	23,90
1.04	Sterylizacja jaj	terakota	7,40
1.05	Kuchnia	terakota	35,90
1.06	Kuchnia mleczna	terakota	16,80
1.07	Kl. schodowa	terakota	13,45
1.08	Sala niemowląt	parkiet drewniany	61,00
1.09	Sypialnia	parkiet drewniany	40,00
1.10	Kl. schodowa	terakota	15,90
1.11	Szatnia	terakota	10,20
1.12	Pokój wywiadu	terakota	8,30
1.13	WC	terakota	2,80
1.14	Sypialnia mała	terakota	12,60
1.15	Bawialnia mała	terakota	12,90
1.16	Korytarz	terakota	6,60
1.17	Łazienka dla dzieci	terakota	11,30
1.18	Pom. porządkowe	terakota	2,10
1.19	Kasa	terakota	12,20
1.20	Szatnia	terakota	19,00
1.21	Łazienka	terakota	1,60
1.22	WC	terakota	1,10
1.23	Magazyn spożywczy	terakota	8,00
1.24	Dział żywienia	terakota	8,80
1.25	Pralnia czysta	terakota	26,60
1.26	Pralnia	terakota	17,10
1.27	Magazyn	terakota	5,10
1.28	Magazyn	terakota	2,40
1.29	Korytarz	terakota	4,70
1.30	Archiwum	terakota	2,50
Powierzchnia całkowita:			435,05

"KOLPROJEKT" Biuro Projektowe

25-516 Kielce ul. Nowy Świat 52
e-mail: kolprojekt.pracownia@interia.pl

PROJEKT :	ADAPTACJA POMIESZCZEŃ ŻŁOBKA SAMORZĄDOWEGO NR 12 W KIELCACH W CELU UTWORZENIA NOWEJ GRUPY ŻŁOBKA			
ADRES :	Kielce, ul. K. I. Gałczyńskiego 7, działka nr ewid. 280/1, 280/2, 280/3, obr. 0011			
INWESTOR :	Żłobek Samorządowy nr 12, Kielce, ul. K. I. Gałczyńskiego 7			
TYTUŁ RYS :	RZUT PIĘTRA			
BRANŻA :	INWENTARYZACJA	DATA :	PODPIS :	SKALA :
OPRACOWAŁ :	inż. Krzysztof Oleś uprawnienia: SWK/0019/POOK/08 w specjalności konstrukcyjno-budowlanej	12.2020		1:100 NUMER RYS.:
OPRACOWAŁA :	mgr inż. Nina Gadawska	12.2020		12