


PRZEKRÓJ A-A
skala 1:50

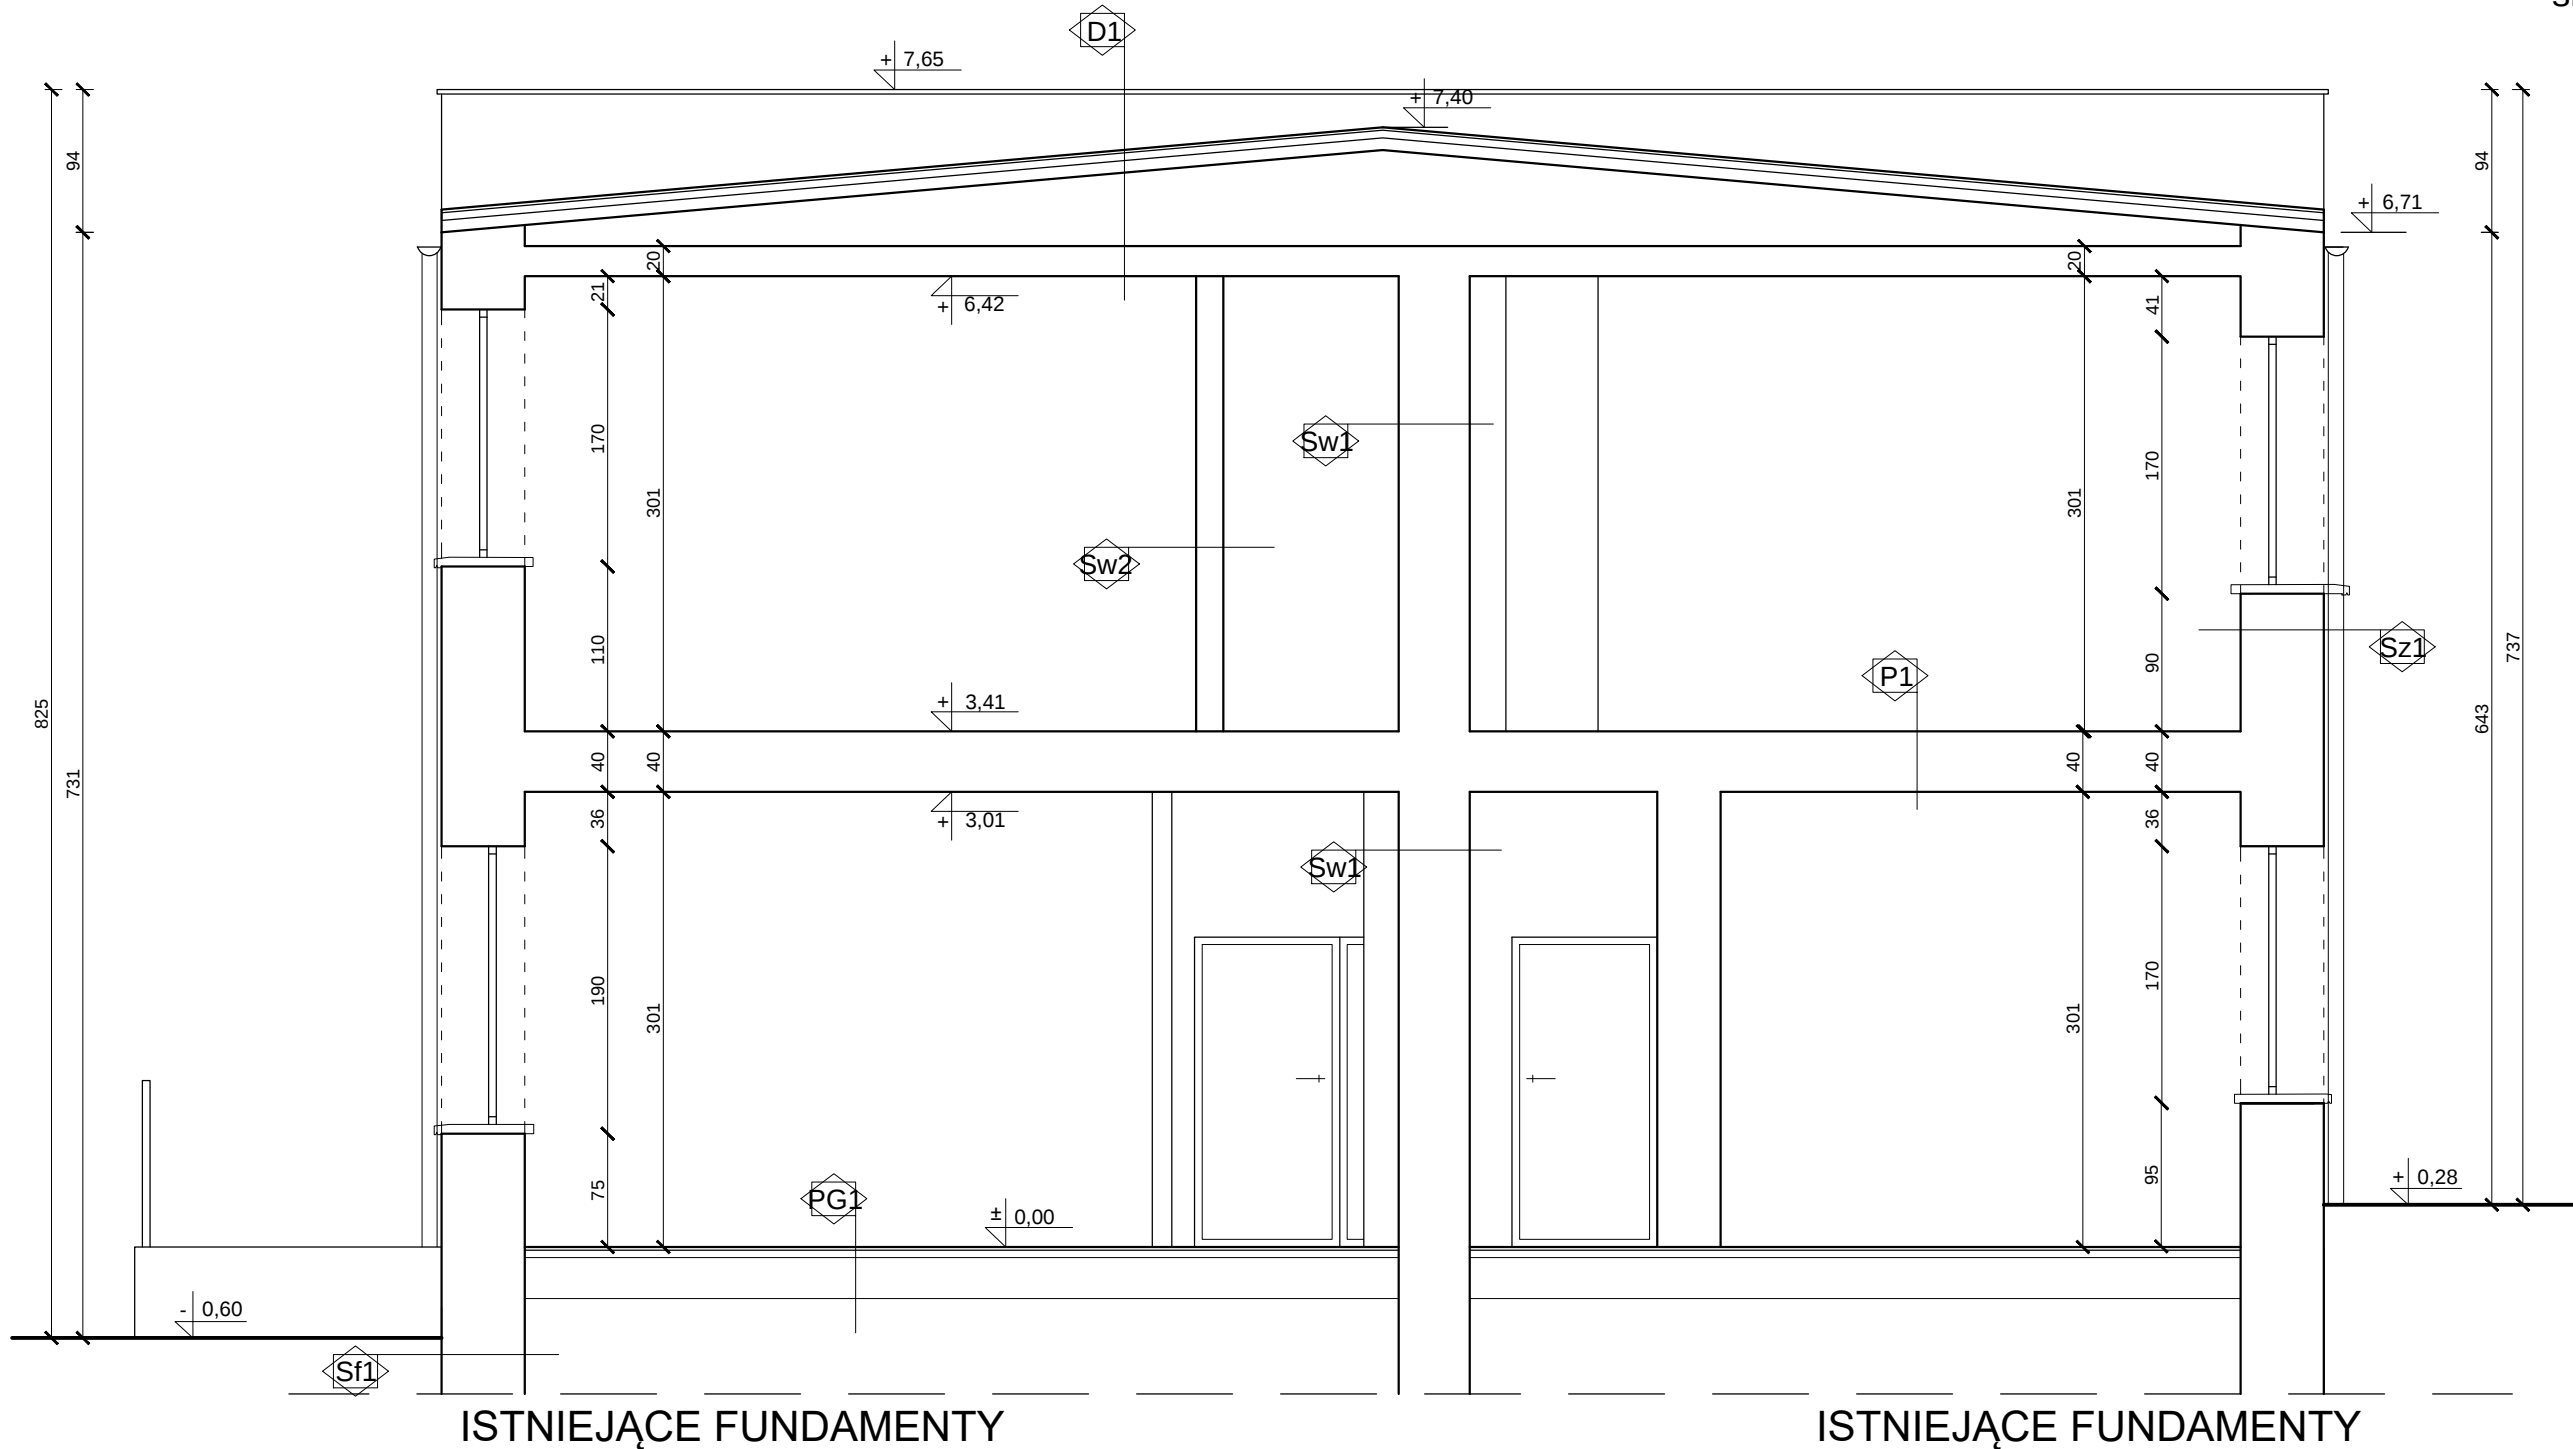

PG1 POSADZKA NA GRUNCIE
terakota
istniejące warstwy podłogowe
grunt rodzimy

Sf1 ŚCIANA FUNDAMENTOWA
tynk mozaikowy
ściana murowana gr.55cm
tynk cem. - wap.

P1 STROP PARTERU
terakota
istniejące warstwy posadzkowe
strop prefabrykowany
tynk cem.-wap.

D1 STROPODACH
papa
płytki korytkowe
pustka powietrzna
strop prefabrykowany
tynk cem.-wap.

Sc1 SCHODY ZEWNĘTRZNE / POCHYLNIA
kostka brukowa 6cm
podsypka cem.-piaskowa (1:4) 8cm
podbudowa z kruszywa łamanego
stabilizowanego mechanicznie gr.15cm
podłoże zagęszczone zgodnie
z wymaganiami dla dróg o ruchu lekkim

Sz1 ŚCIANA ZEWNĘTRZNA
tynk systemowy
ściana murowana gr.55cm
tynk cem.-wap.

Sw1 ŚCIANA WEWNĘTRZNA
ściana murowana gr.31-47cm

Sw2 ŚCIANA WEWNĘTRZNA
ściana murowana gr.6-27cm

Sw2 ŚCIANA WEWN. (PROJEKTOWANA)
płyta gips - kartonowa typu A i H2 1cm
ruszt stalowy / wełna mineralna
gr. 8cm ($\lambda \leq 0,040W/mk$) gr.10cm
płyta gips - kartonowa typu A i H2 1cm

Sw3 ŚCIANA WEWN. (PROJEKTOWANA)
płyta gips - kartonowa typu A i H2 1cm
ruszt stalowy / wełna mineralna
gr. 2cm ($\lambda \leq 0,040W/mk$) gr.4cm
płyta gips - kartonowa typu A i H2 1cm

 BIURO PROJEKTOWE INŻ. KRZYSZTOF OLES		"KOLPROJEKT" Biuro Projektowe 25-516 Kielce ul. Nowy Świat 52 e-mail: kolprojekt.pracownia@interia.pl				
PROJEKT :		ADAPTACJA POMIESZCZEŃ ŻŁOBKA SAMORZĄDOWEGO NR 12 W KIELCACH W CELU UTWORZENIA NOWEJ GRUPY ŻŁOBKA				
ADRES :		Kielce, ul. K. I. Gałczyńskiego 7, działka nr ewid. 280/1, 280/2, 280/3, obr. 0011				
INWESTOR :		Żłobek Samorządowy nr 12, Kielce, ul. K. I. Gałczyńskiego 7				
TYTUŁ RYS :		PRZEKRÓJ A-A				
BRANŻA:		ARCHITEKTURA		DATA :	PODPIS :	SKALA :
PROJEKTOWAŁ :		mgr inż. arch. Konrad Kałuża uprawnienia: 208/SWOKK/2015 specjalność: architektoniczna		12.2020		1:50
						NUMER RYS.:
						A3
OPRACOWAŁA :		mgr inż. Nina Gadawska		12.2020		