


ELEWACJA PÓŁNOCNA

skala 1:100

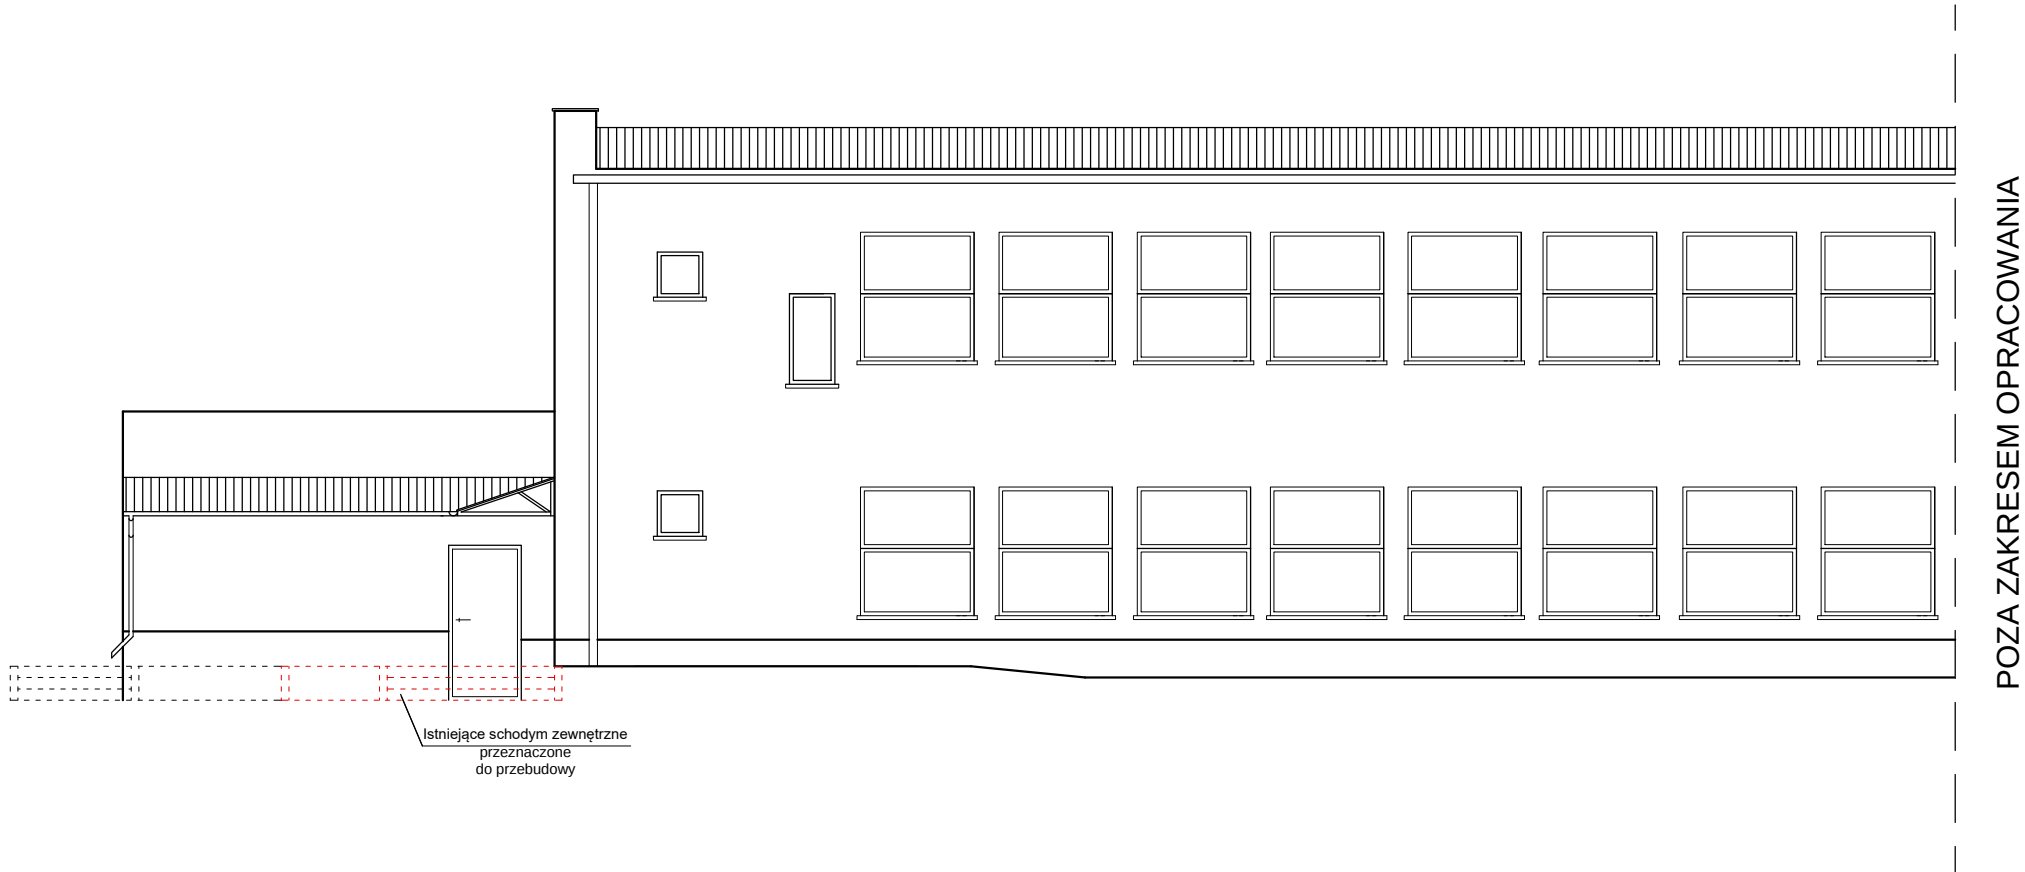



KOLPROJEKT
BIURO PROJEKTOWE INŻ. KRZYSZTOF OLES

"KOLPROJEKT" Biuro Projektowe

25–516 Kielce ul. Nowy Świat 52
e-mail: kolprojekt.pracownia@interia.pl

PROJEKT :	ADAPTACJA POMIESZCZEŃ ŻŁOBKA SAMORZĄDOWEGO NR 12 W KIELCACH W CELU UTWORZENIA NOWEJ GRUPY ŻŁOBKA			
ADRES :	Kielce, ul. K. I. Gałczyńskiego 7, działka nr ewid. 280/1, 280/2, 280/3, obr. 0011			
INWESTOR :	Żłobek Samorządowy nr 12, Kielce, ul. K. I. Gałczyńskiego 7			
TYTUŁ RYS :	ELEWACJA PÓŁNOCNA			
BRANŻA :	ARCHITEKTURA	DATA :	PODPIS :	SKALA :
PROJEKTOWAŁ :	mgr inż. arch. Konrad Kałuża uprawnienia: 208/SWOKK/2015 specjalność: architektoniczna	12.2020		1:100
				NUMER RYS.:
				A4
OPRACOWAŁA :	mgr inż. Nina Gadawska	12.2020		