


PRZEKRÓJ A-A
skala 1:50

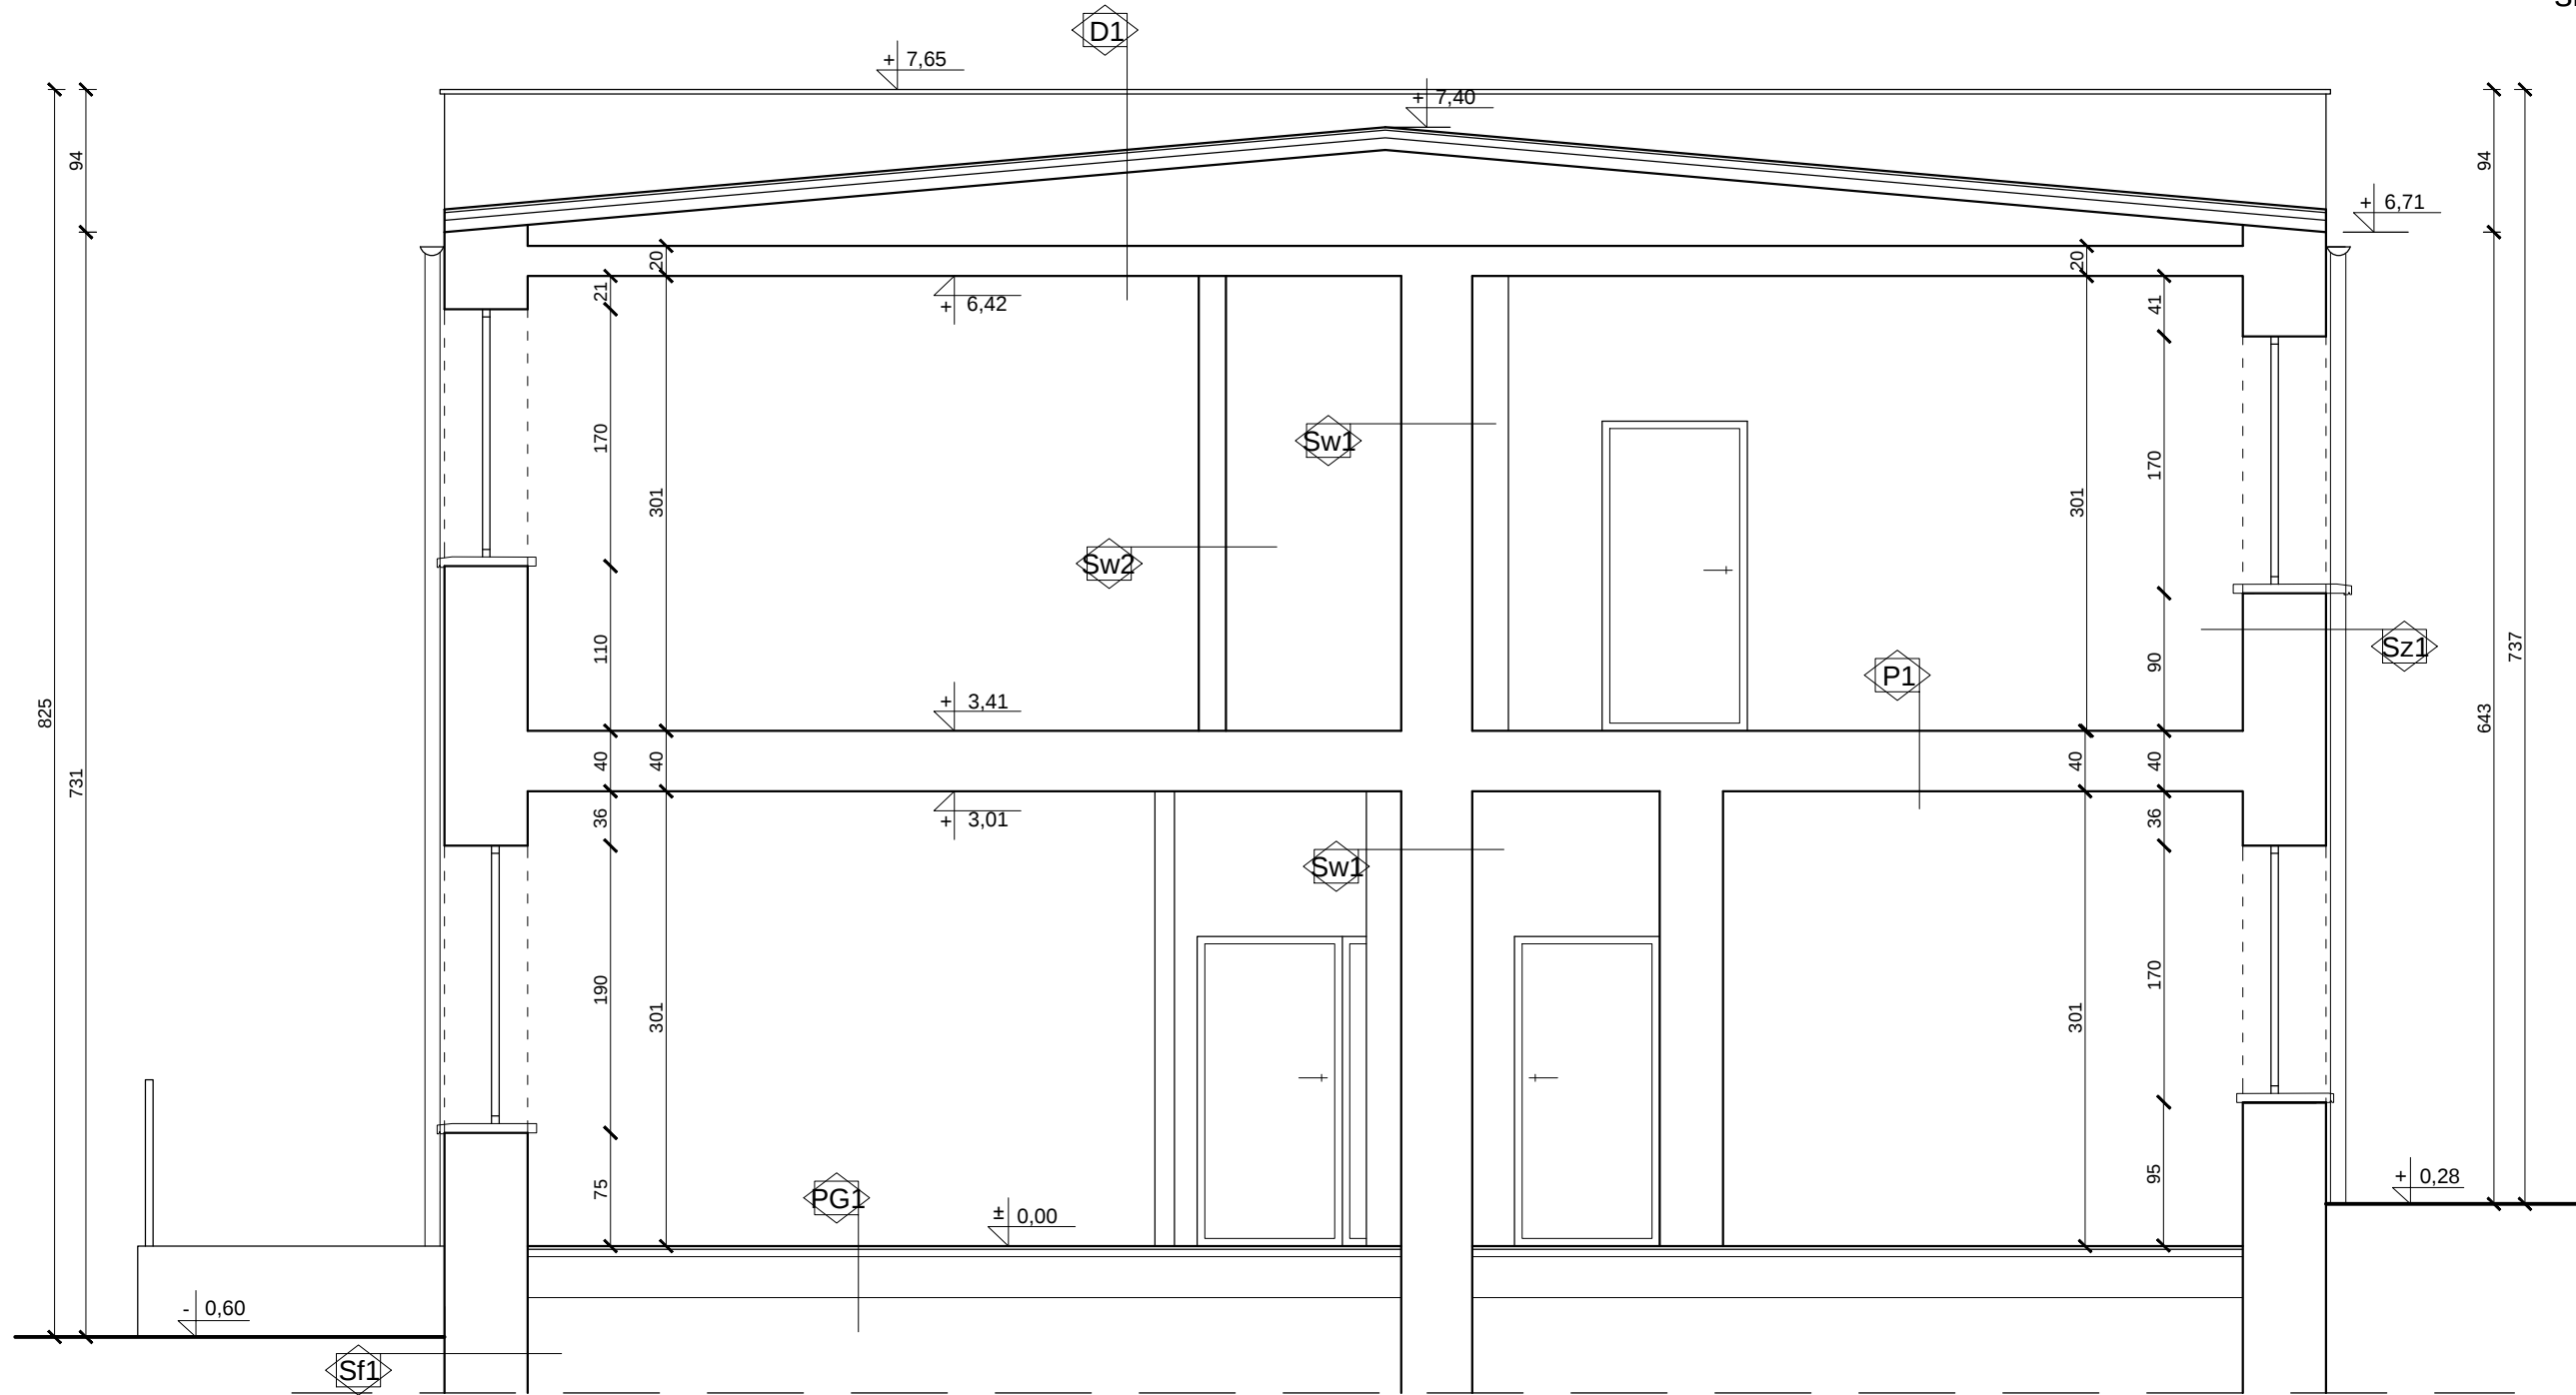

ISTNIEJĄCE FUNDAMENTY

ISTNIEJĄCE FUNDAMENTY

PG1 POSADZKA NA GRUNCIE

- terakota
- istniejące warstwy podłogowe
- grunt rodzimy

Sz1 ŚCIANA ZEWNĘTRZNA

- tynk systemowy
- ściana murowana gr.55cm
- tynk cem.-wap.

SF1 ŚCIANA FUNDAMENTOWA

- tynk mozaikowy
- ściana murowana gr.55cm
- tynk cem. - wap.

SW1 ŚCIANA WEWNĘTRZNA

- ściana murowana gr.31-47cm

SW2 ŚCIANA WEWNĘTRZNA

- ściana murowana gr.6-27cm

P1 STROP PARTERU

- terakota
- istniejące warstwy posadzkowe
- strop prefabrykowany
- tynk cem.-wap.

D1 STROPODACH

- papa
- płytki korytkowe
- puszka powietrzna
- strop prefabrykowany
- tynk cem.-wap.

"KOLPROJEKT" Biuro Projektowe

25-516 Kielce ul. Nowy Świat 52
e-mail: kolprojekt.pracownia@interia.pl

PROJEKT :

**ADAPTACJA POMIESZCZEŃ ŻŁOBKA SAMORZĄDOWEGO
NR 12 W KIELCACH W CELU UTWORZENIA NOWEJ GRUPY ŻŁOBKA**

ADRES :

Kielce, ul. K. I. Gałczyńskiego 7, działka nr ewid. 280/1, 280/2, 280/3, obr. 0011

INWESTOR :

Żłobek Samorządowy nr 12, Kielce, ul. K. I. Gałczyńskiego 7

TYTUŁ RYS :

PRZEKRÓJ A-A

BRANŻA :

INWENTARYZACJA

DATA :

PODPIS :

SKALA :

OPRACOWAŁ :

inż. Krzysztof Oleś
uprawnienia: SWK/0019/POOK/08
w specjalności konstrukcyjno-budowlanej

12.2020

1:50

NUMER RYS.:

OPRACOWAŁA :

mgr inż. Nina Gadawska

12.2020

13