


ELEWACJA PÓŁNOCNA

skala 1:100

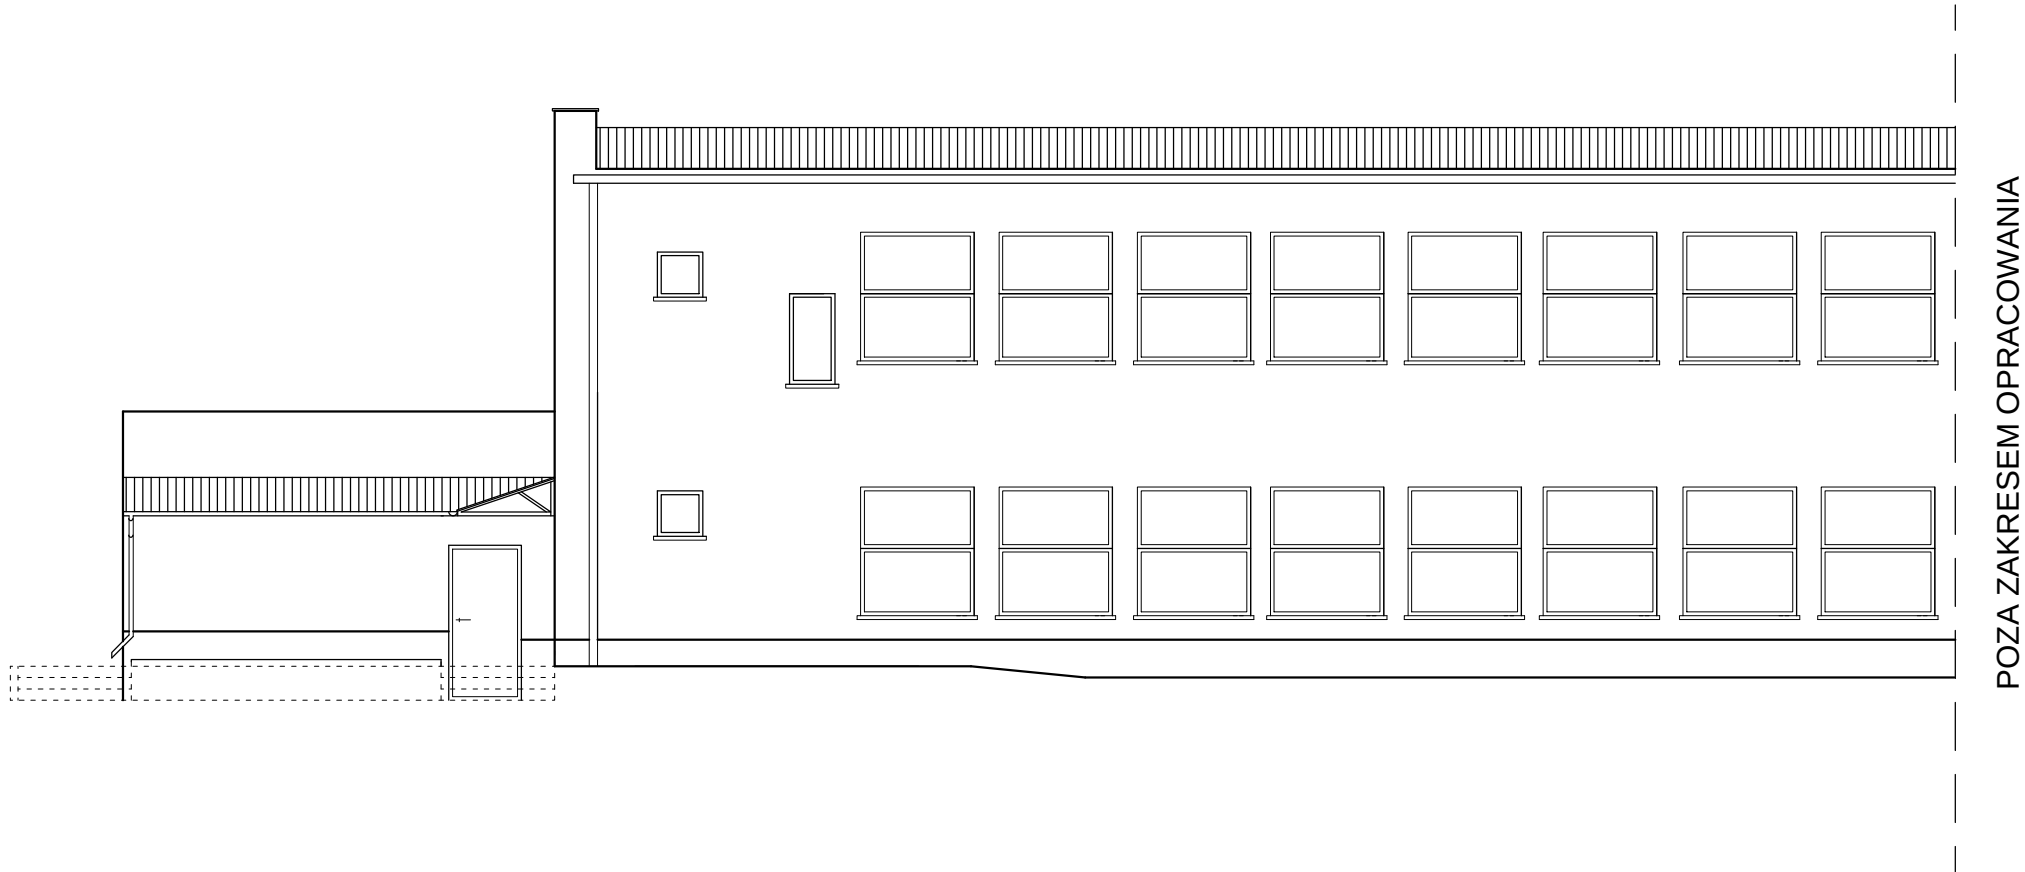

 BIURO PROJEKTOWE INŻ. KRZYSZTOF OLEŚ		"KOLPROJEKT" Biuro Projektowe 25-516 Kielce ul. Nowy Świat 52 e-mail: kolprojekt.pracownia@interia.pl			
PROJEKT :		ADAPTACJA POMIESZCZEŃ ŻŁOBKA SAMORZĄDOWEGO NR 12 W KIELCACH W CELU UTWORZENIA NOWEJ GRUPY ŻŁOBKA			
ADRES :		Kielce, ul. K. I. Gałczyńskiego 7, działka nr ewid. 280/1, 280/2, 280/3, obr. 0011			
INWESTOR :		Żłobek Samorządowy nr 12, Kielce, ul. K. I. Gałczyńskiego 7			
TYTUŁ RYS :		ELEWACJA PÓŁNOCNA			
BRANŻA:		INWENTARYZACJA	DATA :	PODPIS :	SKALA :
OPRACOWAŁ :		inż. Krzysztof Oleś uprawnienia: SWK/0019/POOK/08 w specjalności konstrukcyjno-budowlanej	12.2020		1:100
					NUMER RYS.:
OPRACOWAŁA :		mgr inż. Nina Gadawska	12.2020		14