
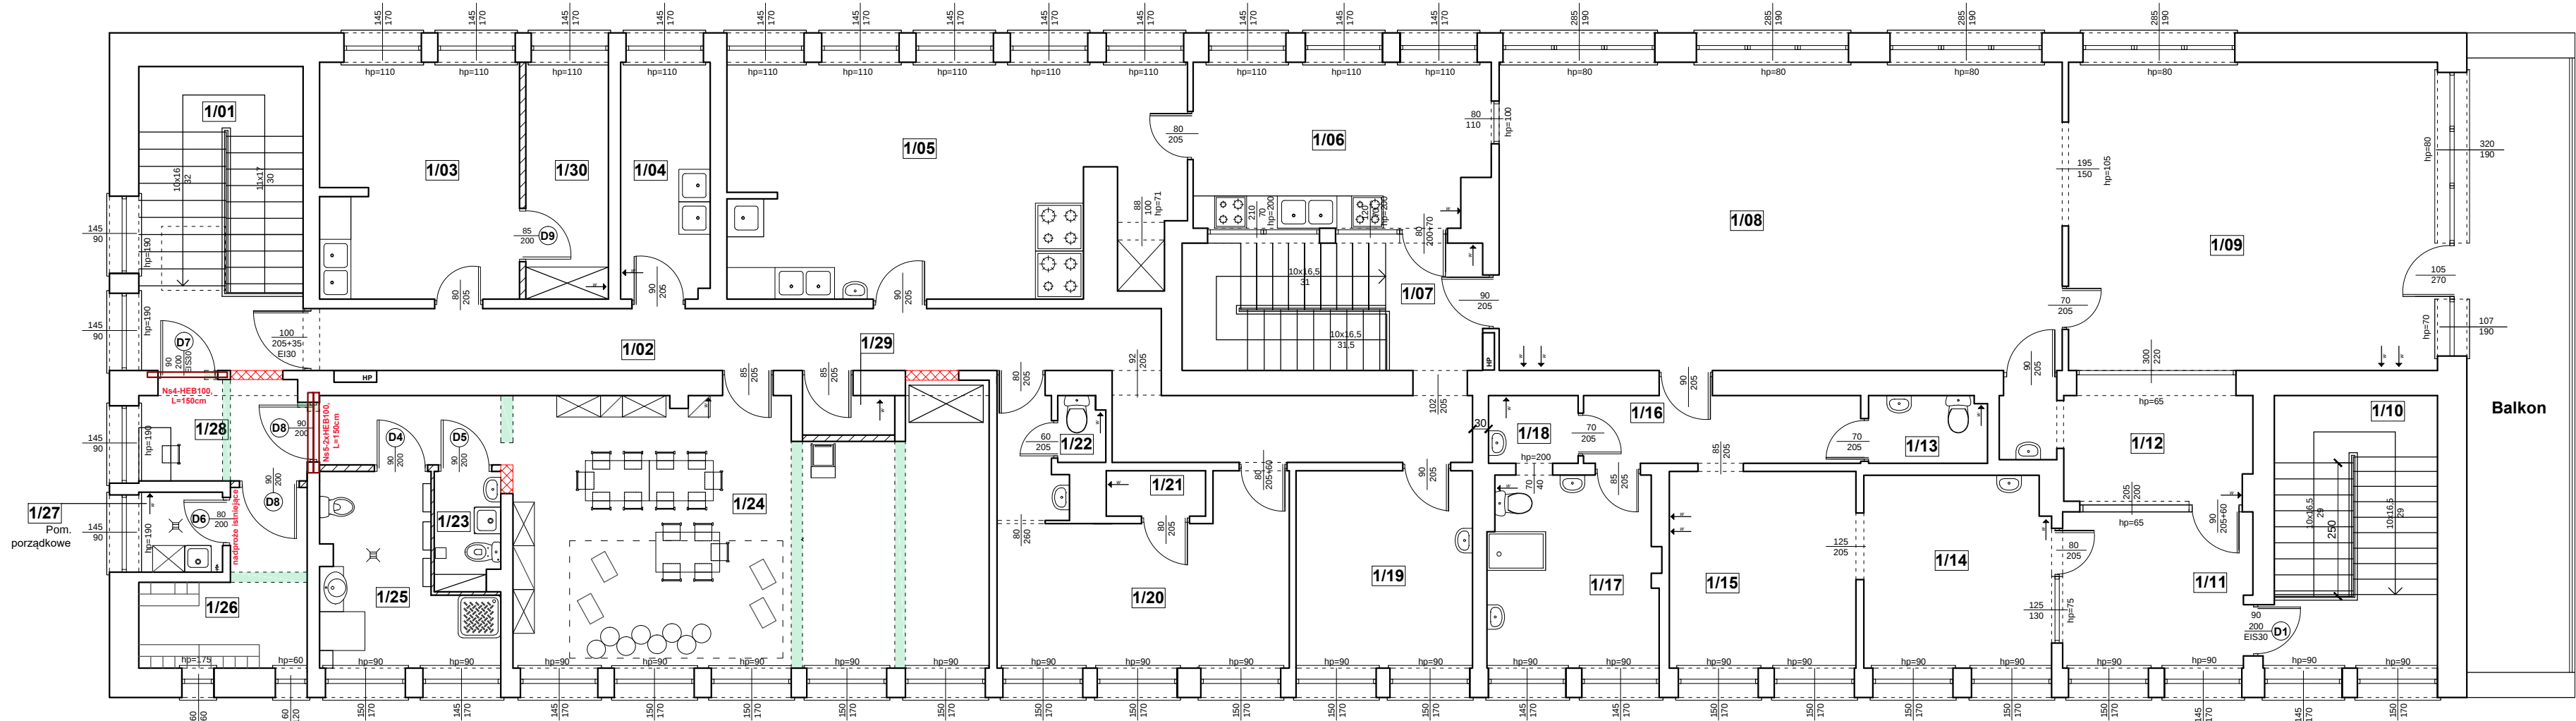


KONSTRUKCJA PIĘTRA

skala 1:100

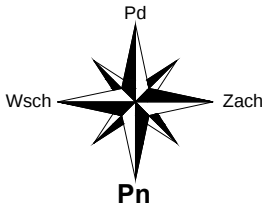

ZESTAWIENIE POMIESZCZEŃ			
Np.	Pomieszczenie	Posadzka	Pow. [m²]
1.01	Kl. schodowa	terakota	17,60
1.02	Korytarz	terakota	27,20
1.03	Pom. socjalne	terakota	16,50
1.04	Sterylizacja jaj	terakota	7,40
1.05	Kuchnia	terakota	35,90
1.06	Kuchnia mleczna	terakota	16,80
1.07	Kl. schodowa	terakota	13,45
1.08	Sala niemowląt	parkiet drewniany	61,00
1.09	Sypialnia	parkiet drewniany	40,00
1.10	Kl. schodowa	terakota	15,90
1.11	Szatnia	terakota	10,20
1.12	Pokój wywiadu	terakota	8,30
1.13	WC	terakota	2,80
1.14	Sypialnia mała	terakota	12,60
1.15	Bawialnia mała	terakota	12,90
1.16	Korytarz	terakota	6,60
1.17	Łazienka dla dzieci	terakota	11,30
1.18	Pom. porządkowe	terakota	2,10
1.19	Kasa	terakota	12,20
1.20	Szatnia	terakota	19,00
1.21	Łazienka	terakota	1,60
1.22	WC	terakota	1,10
1.23	Dezynfekcja nocników	terakota	2,70
1.24	Sala żłobka	wykładzina PCV / dywanowa / terakota	48,10
1.25	Sanitariat	terakota	9,40
1.26	Szatnia	wykładzina PCV	7,65
1.27	Pom. porządkowe	terakota	2,40
1.28	Komunikacja	terakota	5,00
1.29	Pom. techniczne	terakota	1,30
1.30	Pom. socjalne	terakota	6,90
Powierzchnia całkowita:			435,90

ZESTAWIENIE NADPROŻY:

- nadproża stalowe:
Ns4-HEB100 (L=1,50cm) szt.1
Ns5-2xHEB100 (L=1,50cm) szt.1

LEGENDA:

- ściany istniejące
- ściany istniejące przeznaczone do wyburzenia/rozbiórki
- zamurowania w ścianach istniejących
- ściany nowoprojektowane - g-k

UWAGI:
1. Inwestycję należy wykonać zgodnie z Prawem Budowlanym, „Warunkami technicznymi, jakim powinny odpowiadać budynki i ich usytuowanie”, innymi obowiązującymi przepisami, Polskimi Normami wprowadzonymi do obowiązkowego stosowania oraz zgodnie ze sztuką budowlaną.
2. Rysunki i część opisowa są dokumentacjami wzajemnie uzupełniającymi się. Wszystkie elementy ujęte w części opisowej, a nie pokazane na rysunkach oraz pokazane na rysunkach, a nie ujęte specyfikacją winny być traktowane jakby były ujęte w obu.



"KOLPROJEKT" Biuro Projektowe

25-516 Kielce ul. Nowy Świat 52
e-mail: kolprojekt.pracownia@interia.pl

PROJEKT :	ADAPTACJA POMIESZCZEŃ ŻŁOBKA SAMORZĄDOWEGO NR 12 W KIELCACH W CELU UTWORZENIA NOWEJ GRUPY ŻŁOBKA			
ADRES :	Kielce, ul. K. I. Gałczyńskiego 7, działka nr ewid. 280/1, 280/2, 280/3, obr. 0011			
INWESTOR :	Żłobek Samorządowy nr 12, Kielce, ul. K. I. Gałczyńskiego 7			
TYTUŁ RYS :	KONSTRUKCJA PIĘTRA			
BRANŻA :	KONSTRUKCJA	DATA :	PODPIS :	SKALA :
PROJEKTOWAŁ :	inż. Krzysztof Oleś uprawnienia w specjalności konstrukcyjno-budowlanej: SWK/0019/POOK/08	12.2020		1:100
				NUMER RYS.:
				K2
OPRACOWAŁA :	mgr inż. Nina Gadawska	12.2020		