



NADPROŻA STALOWE

skala 1:25

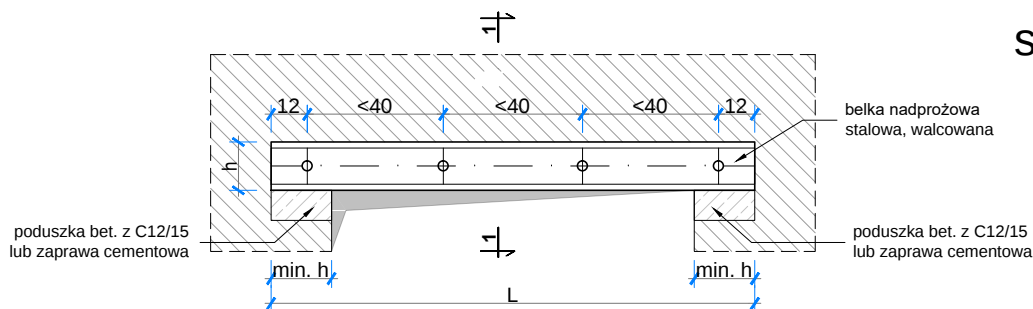

PRZEKRÓJ 1-1 -SCHEMAT

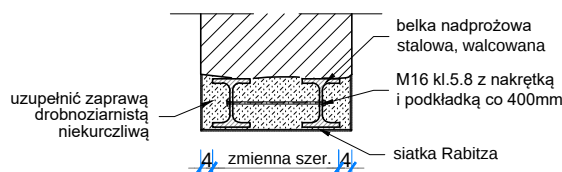

OZNACZENIE	PROFIL	ILOŚĆ [szt.]	DŁUGOŚĆ [cm]	ILOŚĆ ŚRUB [cm]	ILOŚĆ NADPROŻY [cm]
Ns-1	HEB 140	2	190	4	1
Ns-2	HEB 100	1	140	0	1
Ns-3	IPE 100	1	180	0	1
Ns-4	HEB 100	1	150	0	1
Ns-5	HEB 100	2	150	4	1

Wykonanie zamocowania stalowych nadproży należy prowadzić przy zachowaniu kolejności:

1. Wykuwa się w murze poziomą bruzdę o wysokości przewidzianej belki zwiększonej 0,04 do 0,06 m w celu zapewnienia jej zaprawy;
2. Głębokość bruzdy powinna odpowiadać szerokości belki z zapasem na tynk,
3. Długość dostosować do szerokości otworu + po min 150 mm na oparcie w murze po obu końcach,
4. Bruzdę przemywa się zaczynem cementowym i wstawia się w nią belkę stalową, którą czasowo zamocowuje się drewnianymi lub stalowymi klinami, a następnie przestrzeń wokół końców belek wypełnia się twardoplastyczną zaprawą cementową, z kolei między górną półką belki a murem wprowadza się wilgotną zaprawę cementową dobrze i dokładnie ją ubijając,
5. Po osadzeniu belki po jednej stronie muru po związaniu zaprawy można przystąpić do mocowania drugiej belki po stronie przeciwnej.
6. Roboty prowadzić pod nadzorem osoby uprawnionej, na czas prowadzenia robót strop i istniejące nadproża należy podstemplować.

STAL (profile walcowane):

- stal A1 (S235JR)

BETON :

- beton podkładowy B15 (C12/15)



"KOLPROJEKT" Biuro Projektowe

25-516 Kielce ul. Nowy Świat 52
e-mail: kolprojekt.pracownia@interia.pl

PROJEKT :	ADAPTACJA POMIESZCZEŃ ŻŁOBKA SAMORZĄDOWEGO NR 12 W KIELCACH W CELU UTWORZENIA NOWEJ GRUPY ŻŁOBKA			
ADRES :	Kielce, ul. K. I. Gałczyńskiego 7, działka nr ewid. 280/1, 280/2, 280/3, obr. 0011			
INWESTOR :	Żłobek Samorządowy nr 12, Kielce, ul. K. I. Gałczyńskiego 7			
TYTUŁ RYS :	NADPROŻA STALOWE			
BRANŻA :	KONSTRUKCJA	DATA :	PODPIS :	SKALA :
PROJEKTOWAŁ :	inż. Krzysztof Oleś uprawnienia w specjalności konstrukcyjno-budowlanej: SWK/0019/POOK/08	12.2020		1:25
				NUMER RYS.:
				K3
OPRACOWAŁA :	mgr inż. Nina Matyka	12.2020		