


Miasto Kielce
Mapa zasadnicza
Skala 1:500

Układ współrzędnych płaskich prostokątnych: PL-2000/7
 Układ wysokościowy: PL-KRON86-NH
 Godło: 7.143.17.10.1.2, 7.143.17.10.1.4

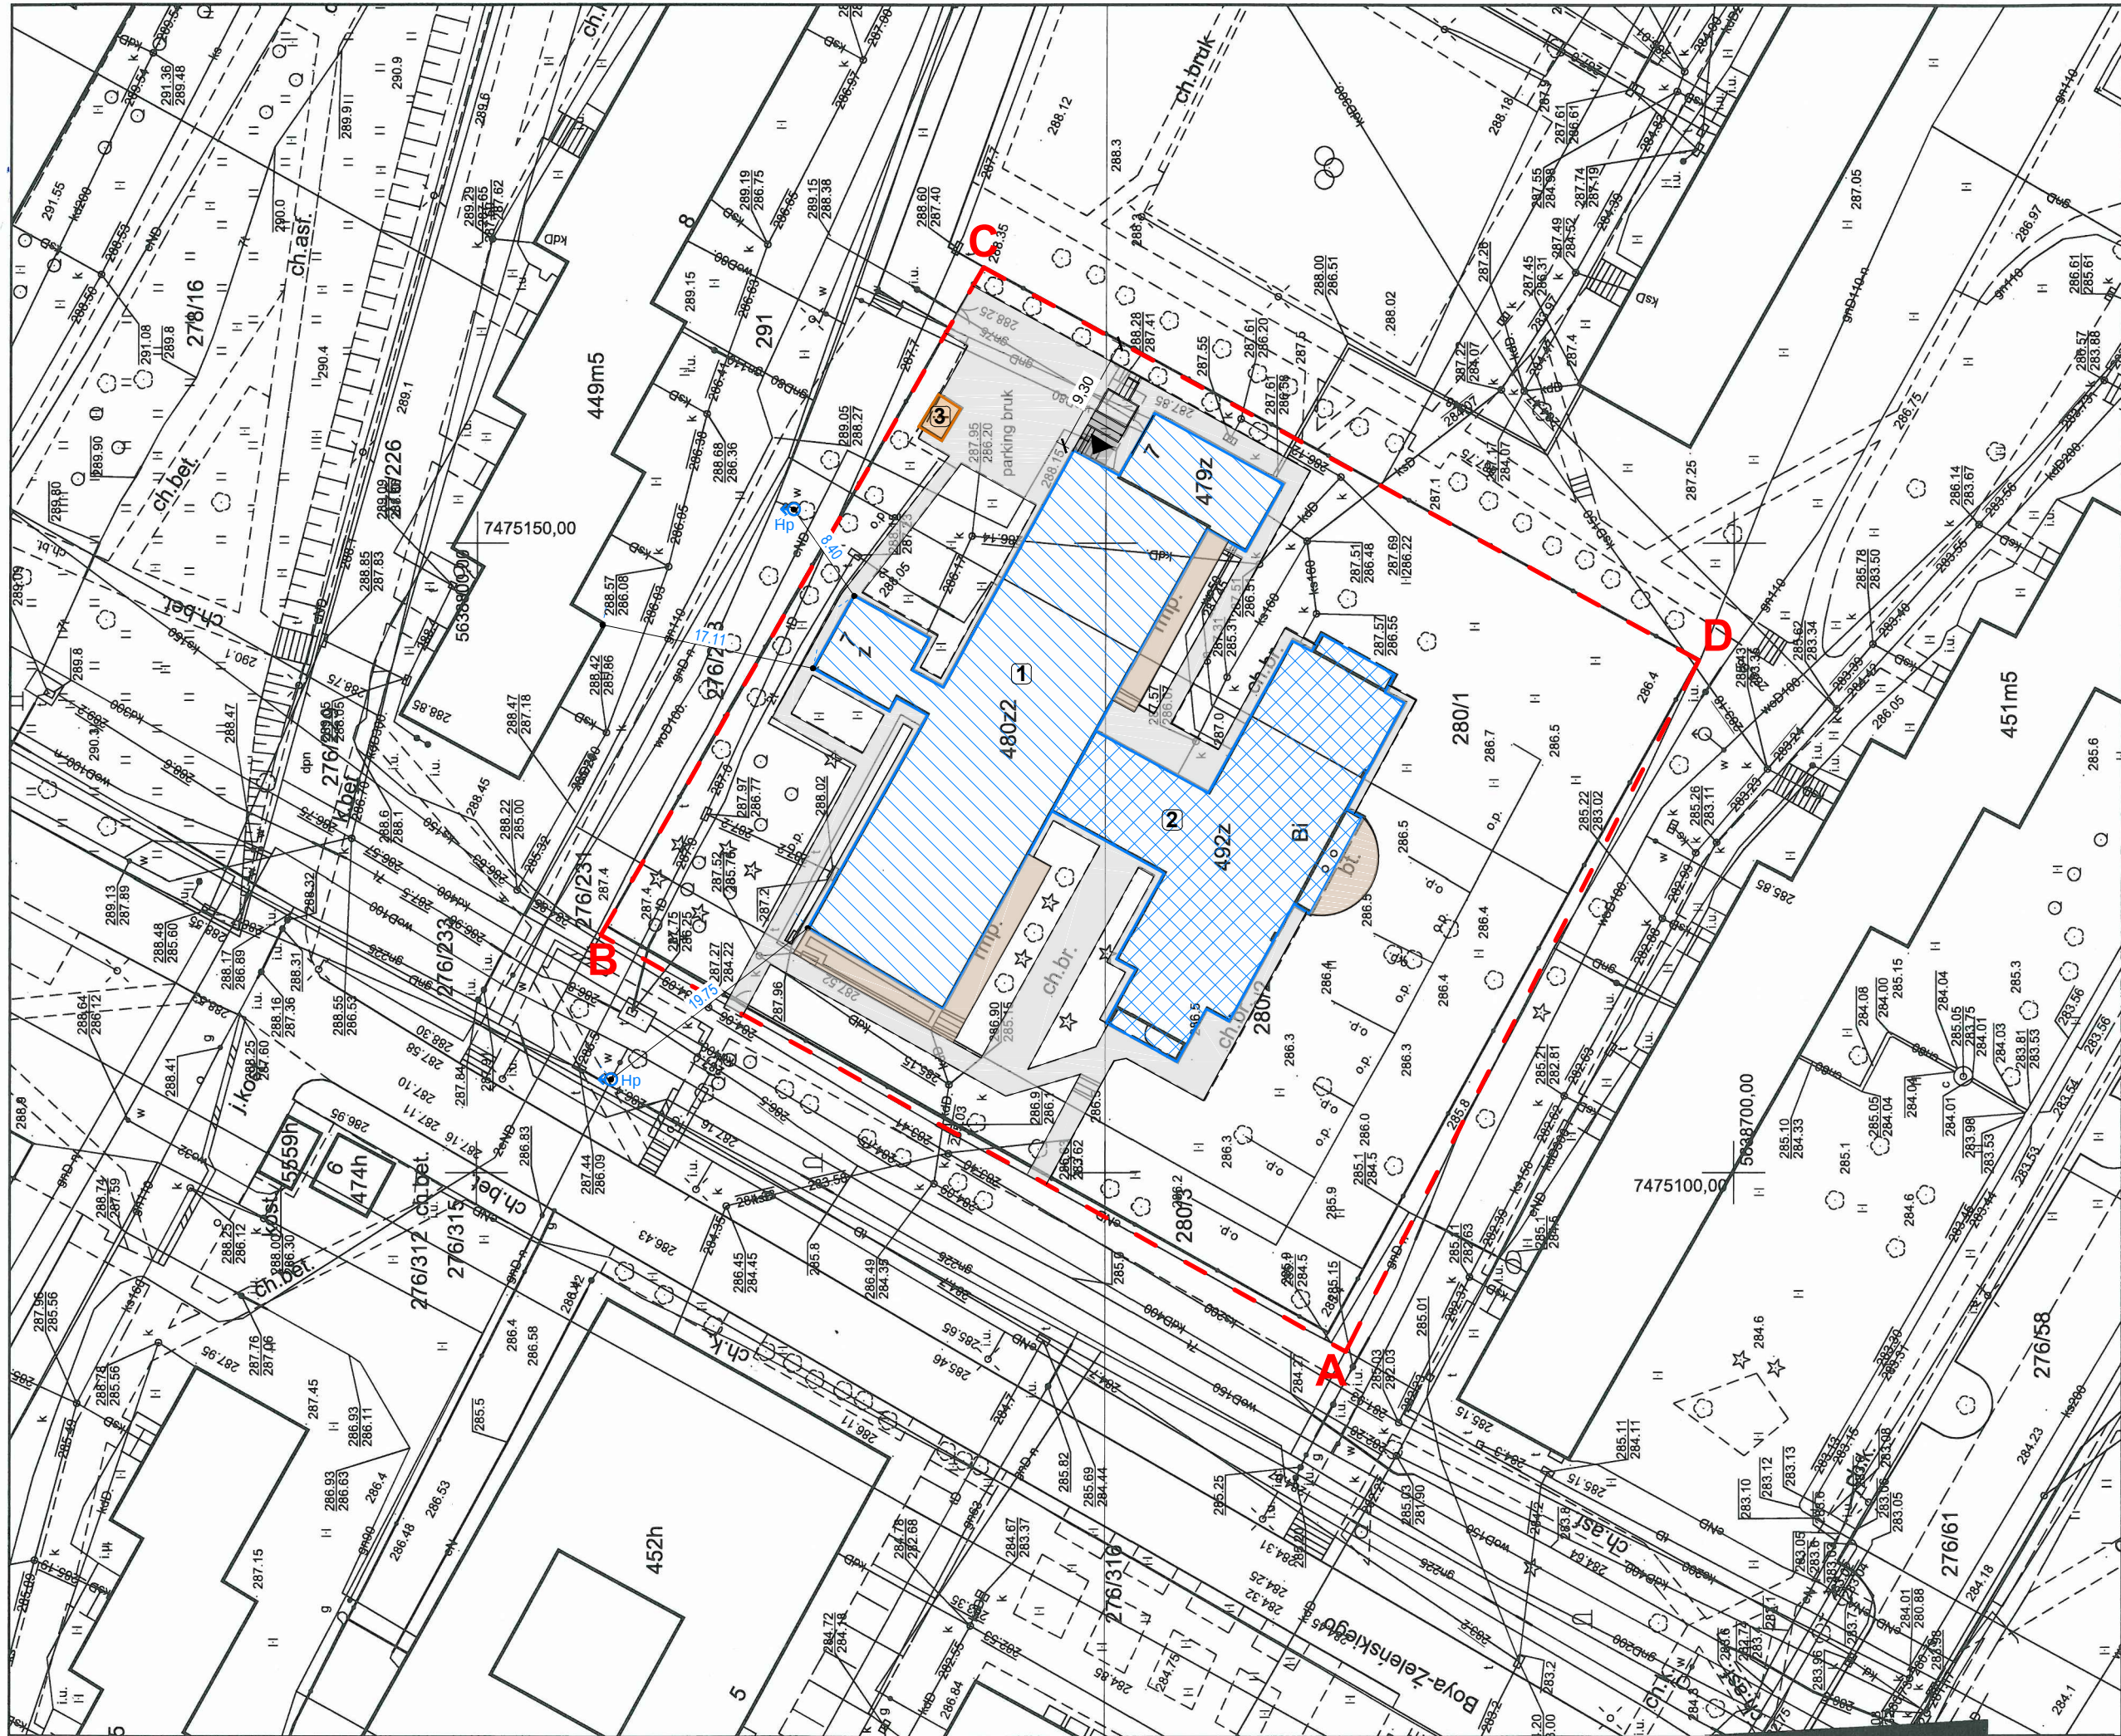


Wniosek: G-II.6642.2982 .2020
z dnia: 04.11.2020

Organ prowadzący parafię organ prowadzący parafię organ prowadzący parafię	PREZIDENT MIASTA KIELCE
Nazwa materiału zasobu	MAPA ZASADNICZA
Identyfikator ewidencyjny materiału zasobu	P.2661.2009.1948
Data wykonania kopii	04.11.2020
Imię, nazwisko i podpis osoby reprezentującej organ	 mgr Katarzyna Gajda inż. Katarzyna Gajda inż. Katarzyna Gajda

ZAGOSPODAROWANIE TERENU

SKALA 1:500

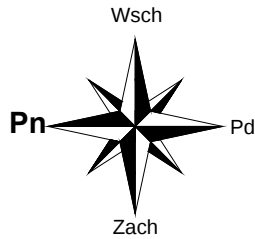

LEGENDA:			
ABCD		Teren inwestycji w granicach opracowania	~4087,60m ²
	1	Budynek żłobka objęty opracowaniem	660,00m ²
	2	Budynek żłobka poza zakresem opracowania	428,10m ²
		Projektowana pochylnia oraz schody zewnętrzne	10,00m ²
	3	Istniejąca chodniki (kostka betonowa) - pozostają bez zmian	591,70m ²
		Istniejąca osłona śmietnikowa z pojemnikami na śmieci z możliwością segregacji	6,50m ²
		Istniejące utwardzenie (tarasy) - pozostają bez zmian	109,40m ²
		Zieleń	2281,90m ²
	Hp	Istniejący hydrant przeciwpożarowy	
		Projektowane wejście do budynku	

 KOLPROJEKT BIURO PROJEKTOWE I INŻ. KRZYSZTOF OLES	"KOLPROJEKT" Biuro Projektowe 25-516 Kielce ul. Nowy Świat 52 e-mail: kolprojekt.pracownia@interia.pl			
	ADAPTACJA POMIESZCZEŃ ŻŁOBKA SAMORZĄDOWEGO NR 12 W KIELCACH W CELU UTWORZENIA NOWEJ GRUPY ŻŁOBKA			
PROJEKT :	Kielce, ul. K. I. Gałczyńskiego 7, działka nr ewid. 280/1, 280/2, 280/3, obr. 0011			
ADRES :	Żłobek Samorządowy nr 12, Kielce, ul. K. I. Gałczyńskiego 7			
INWESTOR :				
TYTUŁ RYS :	ZAGOSPODAROWANIE TERENU			
BRANŻA:	-	DATA :	PODPIS :	SKALA :
OPRACOWAŁ :	mgr inż. arch. Konrad Kałuża uprawnienia: 28/SWOKK/2015 specjalność: architektoniczna	12.2020		1:100
				NUMER RYS.:
				Z1